
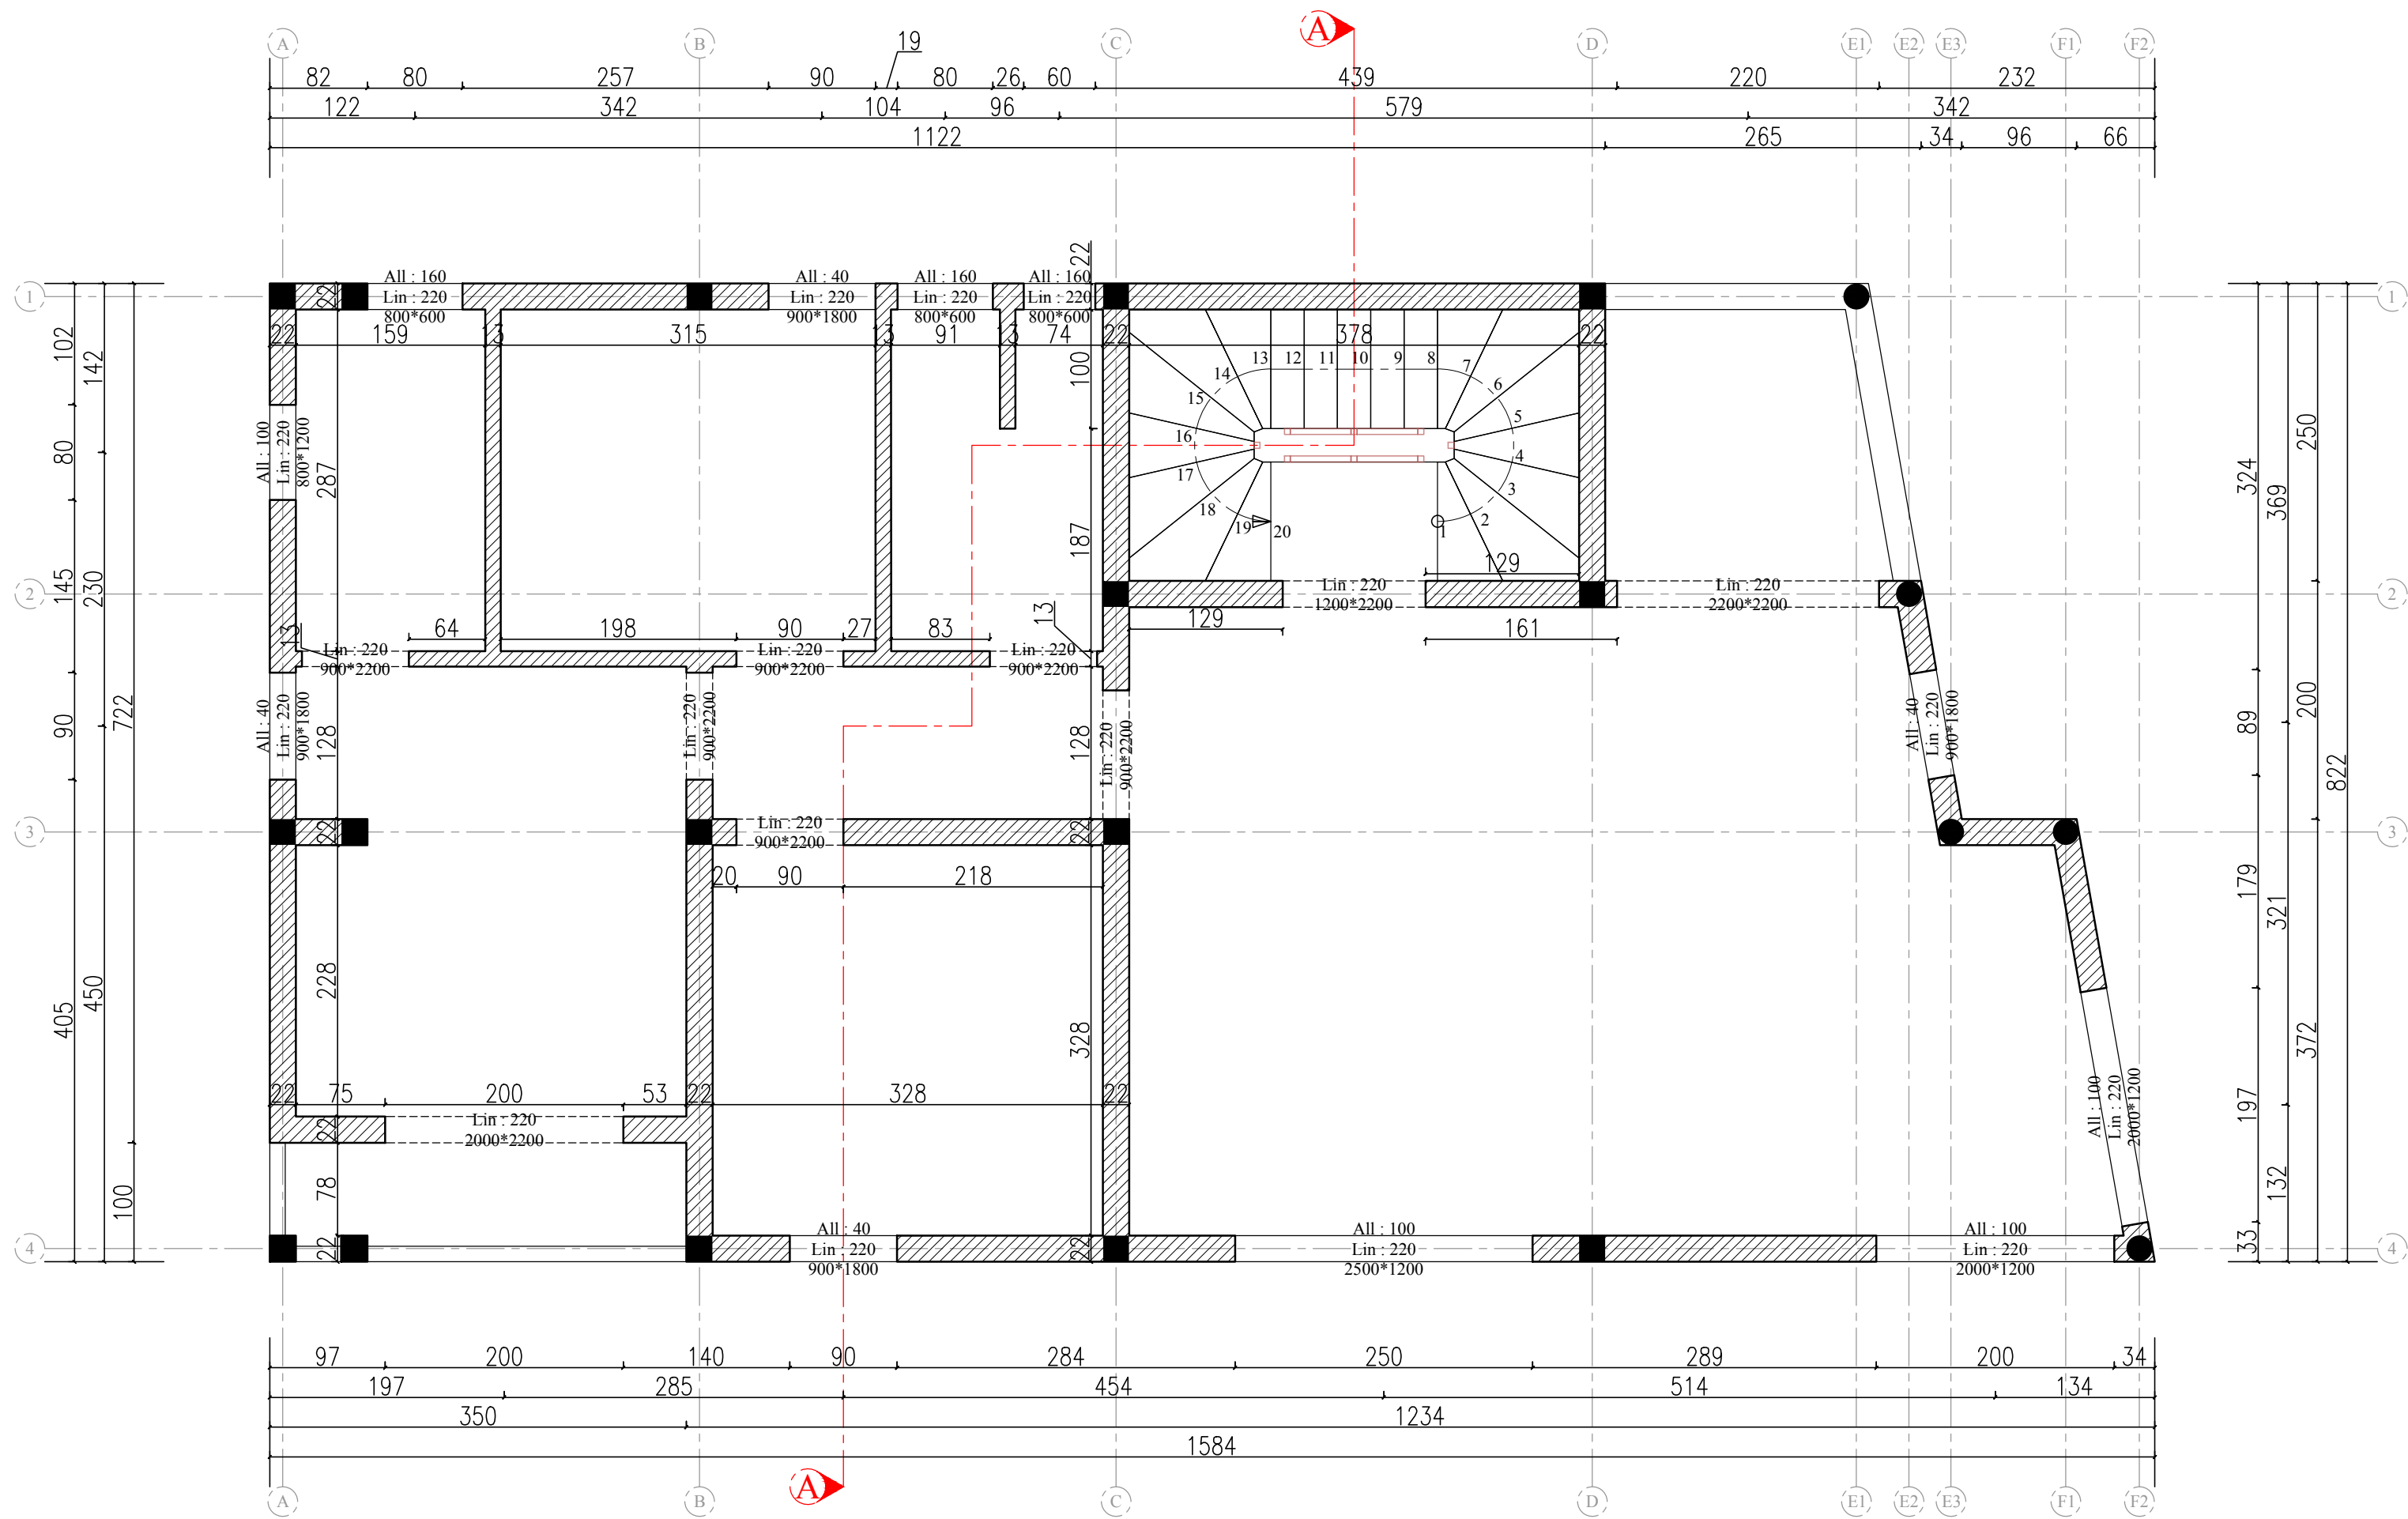


PLAN D'EXECUTION : MACONNERIE DE BRIQUE AU R+2

Echelle : 1/50ème

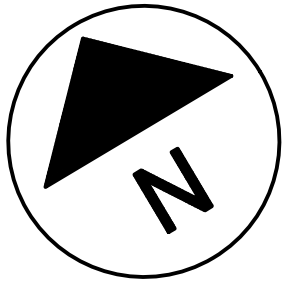

0 50 100 200 300 cm

Projet de construction d'un bâtiment  
R+3 à 2 appartements de type T4 sis à  
Ambodivoanjo Ambohijatovo Farango

PLAN D'EXECUTION :  
MACONNERIE DE  
BRIQUE AU R+2

Date : 30/01/23

Echelle : 1/50ème

RAJAONARIVO  
Tsongainaharivelo  
Diarintsoa  
tsongainad@gmail.com

Plan N°:  
10